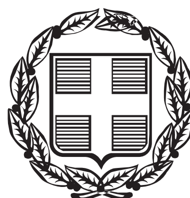


ΕΦΗΜΕΡΙΣ ΤΗΣ ΚΥΒΕΡΝΗΣΕΩΣ

ΤΗΣ ΕΛΛΗΝΙΚΗΣ ΔΗΜΟΚΡΑΤΙΑΣ

ΤΕΥΧΟΣ ΤΕΤΑΡΤΟ **Αρ. Φύλλου 97**

21 Μαρτίου 2014

ΠΕΡΙΕΧΟΜΕΝΑ

ΑΠΟΦΑΣΕΙΣ

ΑΠΟΦΑΣΕΙΣ

Αριθμ. 460 (1)

Επικύρωση καθορισμού οριογραμμών τμήματος του ρέματος Ξηροποτάμου στο Δ.Δ. Λευκώνα, Δήμου Σερρών, Π.Ε. Σερρών.

Ο ΓΕΝΙΚΟΣ ΓΡΑΜΜΑΤΕΑΣ ΑΠΟΚΕΝΤΡΩΜΕΝΗΣ ΔΙΟΙΚΗΣΗΣ ΜΑΚΕΔΟΝΙΑΣ - ΘΡΑΚΗΣ

Έχοντας υπόψη:

1) Το άρθρο 24 του Συντάγματος.

2) Το άρθρο 1 του Ν. 1650/1986.

3) Την απόφαση 2621/2001 του ΣΤΕ (Τμ. Ε) που αφορά την προστασία του περιβάλλοντος.

4) Το άρθρο 280 του Ν. 3852/2010 «Νέα Αρχιτεκτονική της Αυτοδιοίκησης και της Αποκεντρωμένης Διοίκησης-Πρόγραμμα Καλλικράτης».

5) Τις διατάξεις του άρθρου 5 του Ν. 3010/2002 «Εναρμόνιση του Ν. 1650/1986 με τις Οδηγίες 97/11 Ε.Ε. και 96/61 Ε.Ε., διαδικασία οριοθέτησης και ρυθμίσεις θεμάτων για τα υδατορέματα και άλλες διατάξεις» (Φ.Ε.Κ. 91Α΄/25-4-2002),

6) Την με αρ. πρωτ. 1357/30/16-01-2014 απόφαση καθορισμού οριογραμμών ρέματος της Δ/νσης Τεχνικών Έργων Π.Ε. Σερρών.

7) Την με ορ. 885/2013 απόφαση Δημοτικού Συμβουλίου Δ. Σερρών, Ν. Σερρών.

8) Το με αρ. πρωτ. οικ. 21316/264/16-01-2014 έγγραφο της Δ/νσης Τεχνικών Έργων Π.Ε. Σερρών με το οποίο μας διαβιβάστηκε η μελέτη οριοθέτησης τμήματος υδατορέματος Ξηροποτάμου στο Δ.Δ. Λευκώνα, Δήμου Σερρών, Π.Ε. Σερρών, που συντάχθηκε από τον Μελετητή Μηχανικό Κουκνάκο Κυριάκο και ελέγχθηκε και θεωρήθηκε από τη Δ/νση Τεχνικών Έργων Π.Ε. Σερρών (αρ. πρωτ ΔΙ.ΠΕ.ΧΩ.Σ: 460/22-01-2014).

9) Το γεγονός ότι σκοπός της εν λόγω οριοθέτησης είναι η εκτέλεση αμμοληψίας από την κοίτη του ρέματος η οποία προτείνεται από την περιβαλλοντική μελέτη η οποία έχει υποβληθεί προς έγκριση στην Ειδική Υπηρεσία Περιβάλλοντος (α.π. Α 360866/25-9-2013 ΕΟΑΕ, α.π. ΕΥΠΕ/170720/27-9-2013), αποφασίζουμε:

Την επικύρωση του καθορισμού των οριογραμμών τμήματος υδατορέματος, με τις συντεταγμένες των κορυφών των πολυγωνομετρικών των οριογραμμών που σημειώνονται με μπλε χρώμα και αναπαρίστανται επί του τοπογραφικού διαγράμματος κλίμακας 1:1000, που συνοδεύει την απόφαση και αποτελεί αναπόσπαστο μέρος αυτής, όπως αυτές καθορίστηκαν από την Υδραυλική Μελέτη που συντάχθηκε από τον Μελετητή Μηχανικό Κουκνάκο Κυριάκο και ελέχθησαν και θεωρήθηκαν από τη Δ/νση Τεχνικών Έργων Π.Ε. Σερρών.


Η ισχύς της απόφασης αυτής αρχίζει από τη δημοσίευσή της στην Εφημερίδα της Κυβερνήσεως.

Η απόφαση αυτή να δημοσιευθεί στην Εφημερίδα της Κυβερνήσεως μαζί με το τοπογραφικό διάγραμμα και τους πίνακες συντεταγμένων των κορυφών του ρέματος που τη συνοδεύουν.

Θεσσαλονίκη, 20 Φεβρουαρίου 2014

Ο Γενικός Γραμματέας Αποκεντρωμένης Διοίκησης
ΑΘΑΝΑΣΙΟΣ ΚΑΡΟΥΝΤΖΟΣ

ΟΡΙΟΘΕΤΗΣΗ ΧΕΙΜΑΡΡΟΥ ΞΗΡΟΠΟΤΑΜΟΥ
(ΣΜΙΚΡΥΝΣΗ ΔΙΑΓΡΑΜΜΑΤΟΣ)

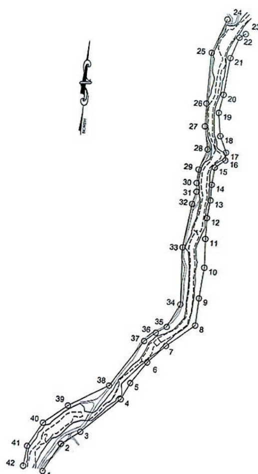

K0
K1
K2
0+000.00
0+100.00
R=100.00

ΕΘΝΙΚΟ ΤΥΠΟΓΡΑΦΕΙΟ
Για τεχνικούς λόγους στο σχεδιάγραμμα, έγινε σμίκρυνση, κατά ποσοστό 36%

Σέρρες 16-1-2014
Για τον έλεγχο των τοπογραφικών στοιχείων
ΑΝΘΙΜΟΣ ΔΙΑΜΑΝΤΙΔΗΣ
ΤΟΠΟΓΡΑΦΟΣ ΜΗΧ/ΚΟΣ Τ.Ε. με Δ'β.
Οι οριογραμμές δεν αποτελούν ιδιοκτησιακό καθεστώς.

ΕΡΓΟΔΟΤΗΣ:
Κ/Ξ ΤΕΡΝΑ Α.Ε. – ΑΕΓΕΚ ΚΑΤΑΣΚΕΥΑΣΤΙΚΗ Α.Ε.

ΚΑΘΟΡΙΣΜΟΣ ΟΡΙΟΓΡΑΜΜΗΣ ΡΕΜΜΑΤΟΣ
Καθορίζεται η οριογραμμή του ρέμματος Αναυα από τα σημεία 24-25-26 ... 40-41-42 και αντίστοιχα 1-2-3 ... 21-22-23
και σημειώνεται με μπλε χρώμα
Σέρρες 16/1/2014
Ο ΣΥΝΤΑΞΑΣ ΤΗΝ ΟΡΙΟΓΡΑΜΜΗ
ΑΝΘΙΜΟΣ ΔΙΑΜΑΝΤΙΔΗΣ
ΤΟΠΟΓΡΑΦΟΣ ΜΗΧ/ΚΟΣ Τ.Ε. με Δ'β.


ΕΡΓΟ:
ΔΑΝΕΙΟΘΑΛΑΜΟΣ ΠΕΤΡΩΤΟΥ

ΣΤΑΔΙΟ ΜΕΛΕΤΗΣ:
ΜΕΛΕΤΗ ΟΡΙΟΘΕΤΗΣΗΣ ΧΕΙΜΑΡΡΟΥ

ΑΡΙΘ. ΣΧΕΔΙΟΥ	ΘΕΜΑ
Ο	ΤΟΠΟΓΡΑΦΙΚΟ ΔΙΑΓΡΑΜΜΑ - ΟΡΙΖΟΝΤΙΟΓΡΑΦΙΑ Ξηροποτάμου στο Δ.Δ. Λευκώνα του Δήμο Σερρών
ΚΛΙΜΑΚΑ	
1:1000	

ΣΥΝΤΑΞΗ	ΣΦΡΑΓΙΔΑ-ΥΠΟΓΡΑΦΗ
ΚΟΥΚΝΑΚΟΣ ΚΥΡΙΑΚΟΣ Πολ. Μηχανικός	ΚΟΥΚΝΑΚΟΣ ΑΓΓ. ΚΥΡΙΑΚΟΣ ΔΙΠΛ. ΠΟΛΙΤΙΚΟΣ ΜΗΧΑΝΙΚΟΣ Α.Π.Θ. ΜΕΛΟΣ Τ.Ε.Ε. - Α.Μ. 67112 ΜΕΡΑΡΧΙΑΣ 49 - ΣΕΡΡΕΣ ΤΗΛ. 2321064200 ΑΦΜ 046 533 633 - Α' ΔΟΥ ΣΕΡΡΩΝ
ΙΟΥΛΙΟΣ 2013	

ΕΛΕΓΧΟΣ ΥΠΗΡΕΣΙΑΣ	
Θεώρηση ΣΕΡΡΕΣ 16/1/2014 ΤΜΗΜΑ ΔΟΜΩΝ - ΠΕΡΙΒΑΛΛΟΝΤΟΣ Ο ΑΝΑΠ/ΤΗΣ ΠΡΟΪΣΤΑΜΕΝΟΣ ΠΑΝΑΓΙΩΤΗΣ ΑΝΑΣΤΑΣΙΑΔΗΣ Δρ ΠΟΛΙΤΙΚΟΣ ΜΗΧΑΝΙΚΟΣ με Β' β	ΕΛΛΗΝΙΚΗ ΔΗΜΟΚΡΑΤΙΑ ΠΕΡΙΦΕΡΕΙΑ ΚΕΝΤΡΙΚΗΣ ΜΑΚΕΔΟΝΙΑΣ ΕΓΚΡΙΘΗΚΕ Με την 1357/30 απόφαση της Δ.Τ.Ε. - Π.Ε. Σερρών Σέρρες 16-1-2014 Ο Δ/ντής Τ.Ε. ΠΑΣΧΑΛΗΣ ΖΟΡΜΠΑΣ ΠΟΛΙΤΙΚΟΣ ΜΗΧΑΝΙΚΟΣ με Β' β.
ΕΓΚΡΙΤΙΚΗ ΑΠΟΦΑΣΗ	ΑΡ.

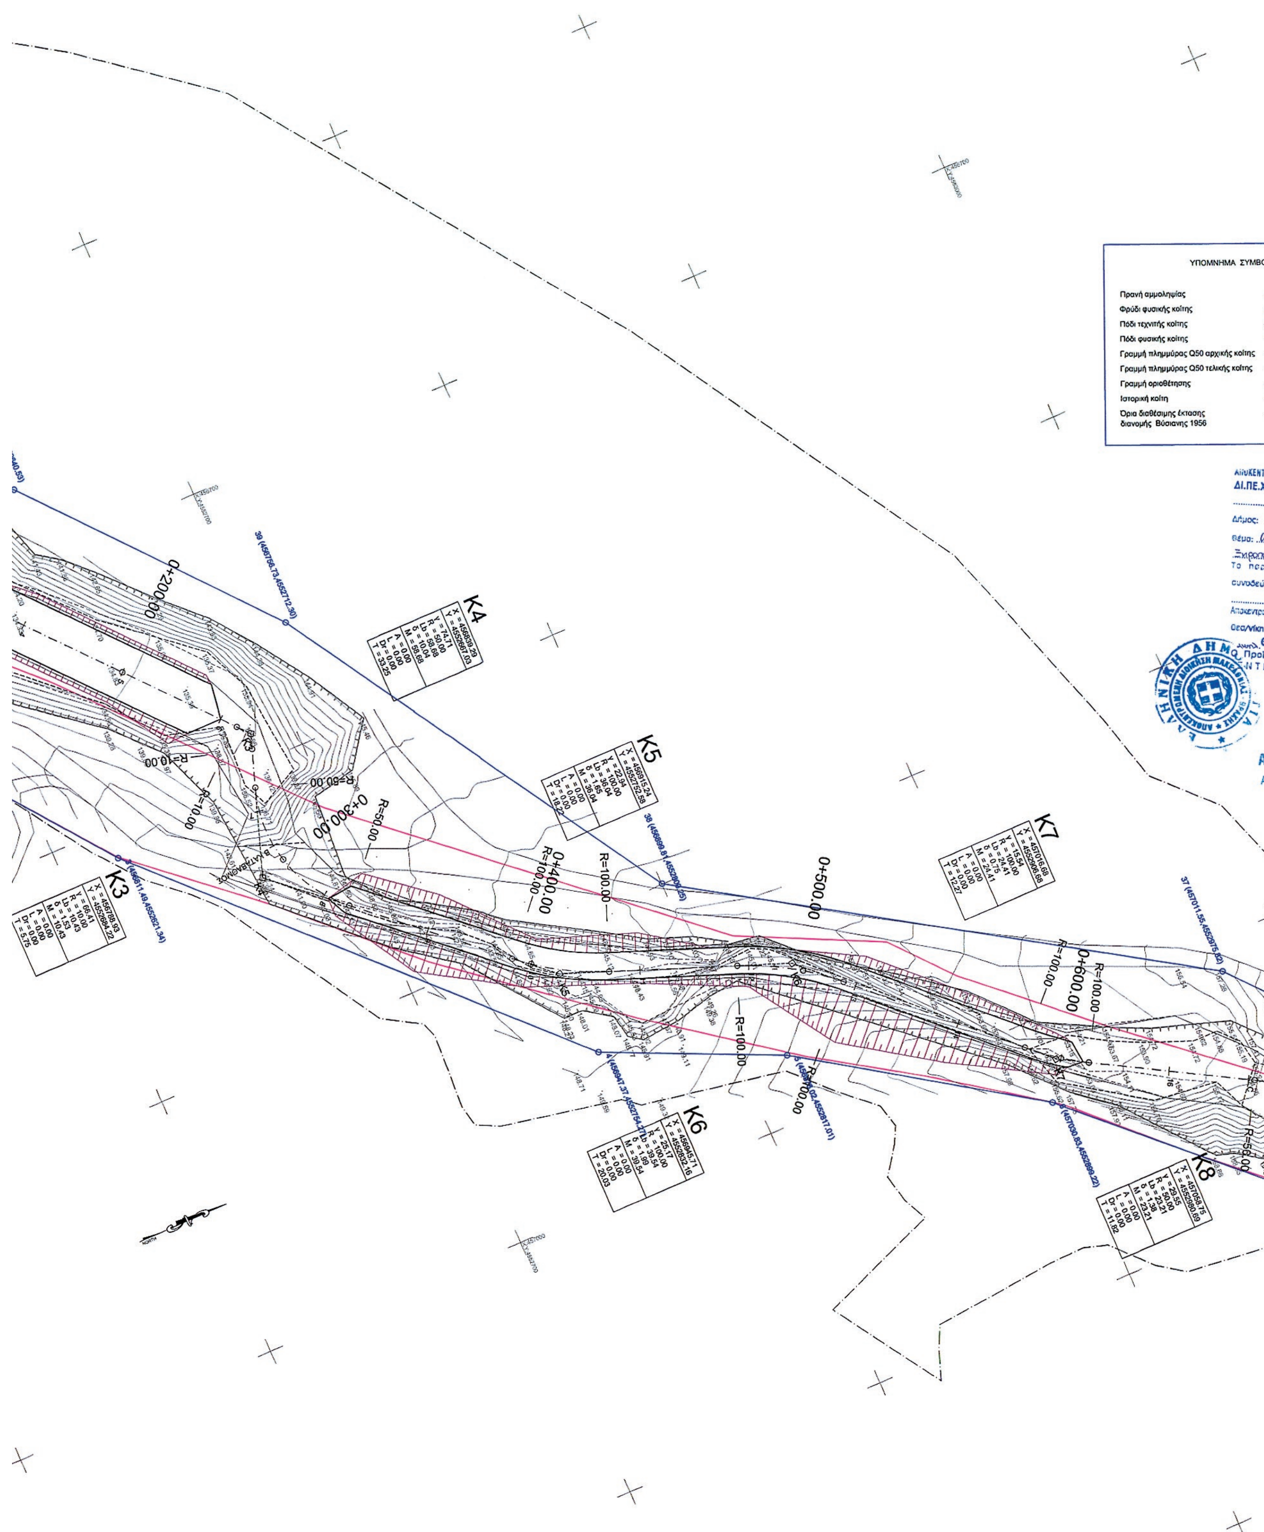
ΥΠΟΜΝΗΜΑ ΣΥΜΒΟ
Πρανή αμμοληψίας
Φρύδι φυσικής κοίτης
Πόδι τεχνητής κοίτης
Πόδι φυσικής κοίτης
Γραμμή πλημμύρας Q50 αρχικής κοίτης
Γραμμή πλημμύρας Q50 τελικής κοίτης
Γραμμή οριοθέτησης
Ιστορική κοίτη
Όρια διαθέσιμης έκτασης διανομής Βύσιανης 1956
K3
K4
K5
K6
K7
K8
0+200.00
0+300.00
0+400.00
0+500.00
0+600.00
R=100.00
R=50.00
R=10.00

ΣΥΝΤΕΤΑΓΜΕΝΕΣ ΚΟΡΥΦΩΝ ΟΡΙΟΘΕΤΗΣΗΣ (ΕΓΣΑ 87)


1	X=456688.48	Y=4552464.49	Z=132.20
2	X=456744.89	Y=4552570.12	Z=137.50
3	X=456811.49	Y=4552621.34	Z=142.95
4	X=456947.37	Y=4552754.27	Z=152.20
5	X=456976.02	Y=4552817.01	Z=162.01
6	X=457030.83	Y=4552899.22	Z=160.08
7	X=457093.57	Y=4552965.66	Z=166.21
8	X=457192.30	Y=4553050.49	Z=165.87
9	X=457195.84	Y=4553151.65	Z=167.76
10	X=457204.25	Y=4553265.32	Z=179.68
11	X=457197.46	Y=4553370.80	Z=172.91
12	X=457195.62	Y=4553447.31	Z=174.15
13	X=457201.78	Y=4553513.28	Z=177.32
14	X=457200.55	Y=4553570.66	Z=181.26
15	X=457205.48	Y=4553634.92	Z=189.80
16	X=457241.85	Y=4553664.48	Z=183.45
17	X=457241.85	Y=4553693.43	Z=186.52
18	X=457214.59	Y=4553751.60	Z=185.76
19	X=457200.54	Y=4553836.60	Z=190.17
20	X=457211.72	Y=4553904.14	Z=190.61
21	X=457223.17	Y=4554041.36	Z=196.59
22	X=457248.69	Y=4554119.43	Z=199.52
23	X=457270.33	Y=4554135.02	Z=200.05
24	X=457197.95	Y=4554181.66	Z=199.35
25	X=457152.53	Y=4554053.97	Z=197.25
26	X=457151.87	Y=4553866.48	Z=189.45
27	X=457155.02	Y=4553782.39	Z=185.95
28	X=457172.98	Y=4553698.52	Z=184.42
29	X=457147.55	Y=4553621.87	Z=180.95
30	X=457145.64	Y=4553571.78	Z=179.45
31	X=457148.51	Y=4553539.40	Z=179.81
32	X=457136.64	Y=4553493.53	Z=176.11
33	X=457118.07	Y=4553332.09	Z=170.85
34	X=457130.80	Y=4553122.57	Z=166.68
35	X=457089.23	Y=4553035.67	Z=164.89
36	X=457051.74	Y=4553010.12	Z=165.65
37	X=457011.55	Y=4552975.82	Z=157.27
38	X=456899.81	Y=4552800.25	Z=149.45
39	X=456756.73	Y=4552712.30	Z=144.55
40	X=456672.24	Y=4552640.53	Z=142.55
41	X=456622.84	Y=4552550.18	Z=136.82
42	X=456615.40	Y=4552476.12	Z=132.55


ΒΟΛΙΣΜΩΝ

ΝΤΡΩΜΕΝΗ ΔΙΟΙΚΗΣΗ ΜΑΚΕΔΟΝΙΑΣ-ΘΡΑΚΗΣ
.ΧΩ.Σ. ΚΕΝΤΡΙΚΗΣ ΜΑΚΕΔΟΝΙΑΣ
ΣΕΡΡΩΝ Π.Ε. ΣΕΡΡΩΝ
Οριοθέτηση τμήματος ρέματος
ποταμού στο Δ.Δ. Νευκίων Δ. Σερρών
...ρόν τοπογραφικό διάγραμμα
...ύει την υπ' αριθ. 460/20-02-2014
.... Απόφαση Γενικού Γραμματέα
...ρωμένης Διοίκησης Μακεδονίας - Θράκης
...η 5-3-2014
ΘΕΩΡΗΘΗΚΕ
...ροϊστάμενος Δ/νσης ΠΕ.ΧΩ.Σ.
...ΤΡΙΚΗΣ ΜΑΚΕΔΟΝΙΑΣ

Αγγελος Πουσκούρης
Αγρονόμος - Τοπογράφος
Μηχανικός με Α' β

K9
K10
K11
0+700.00
0+800.00
0+900.00
1+000.00
1+100.00
R=80.00
R=50.00
R=200.00

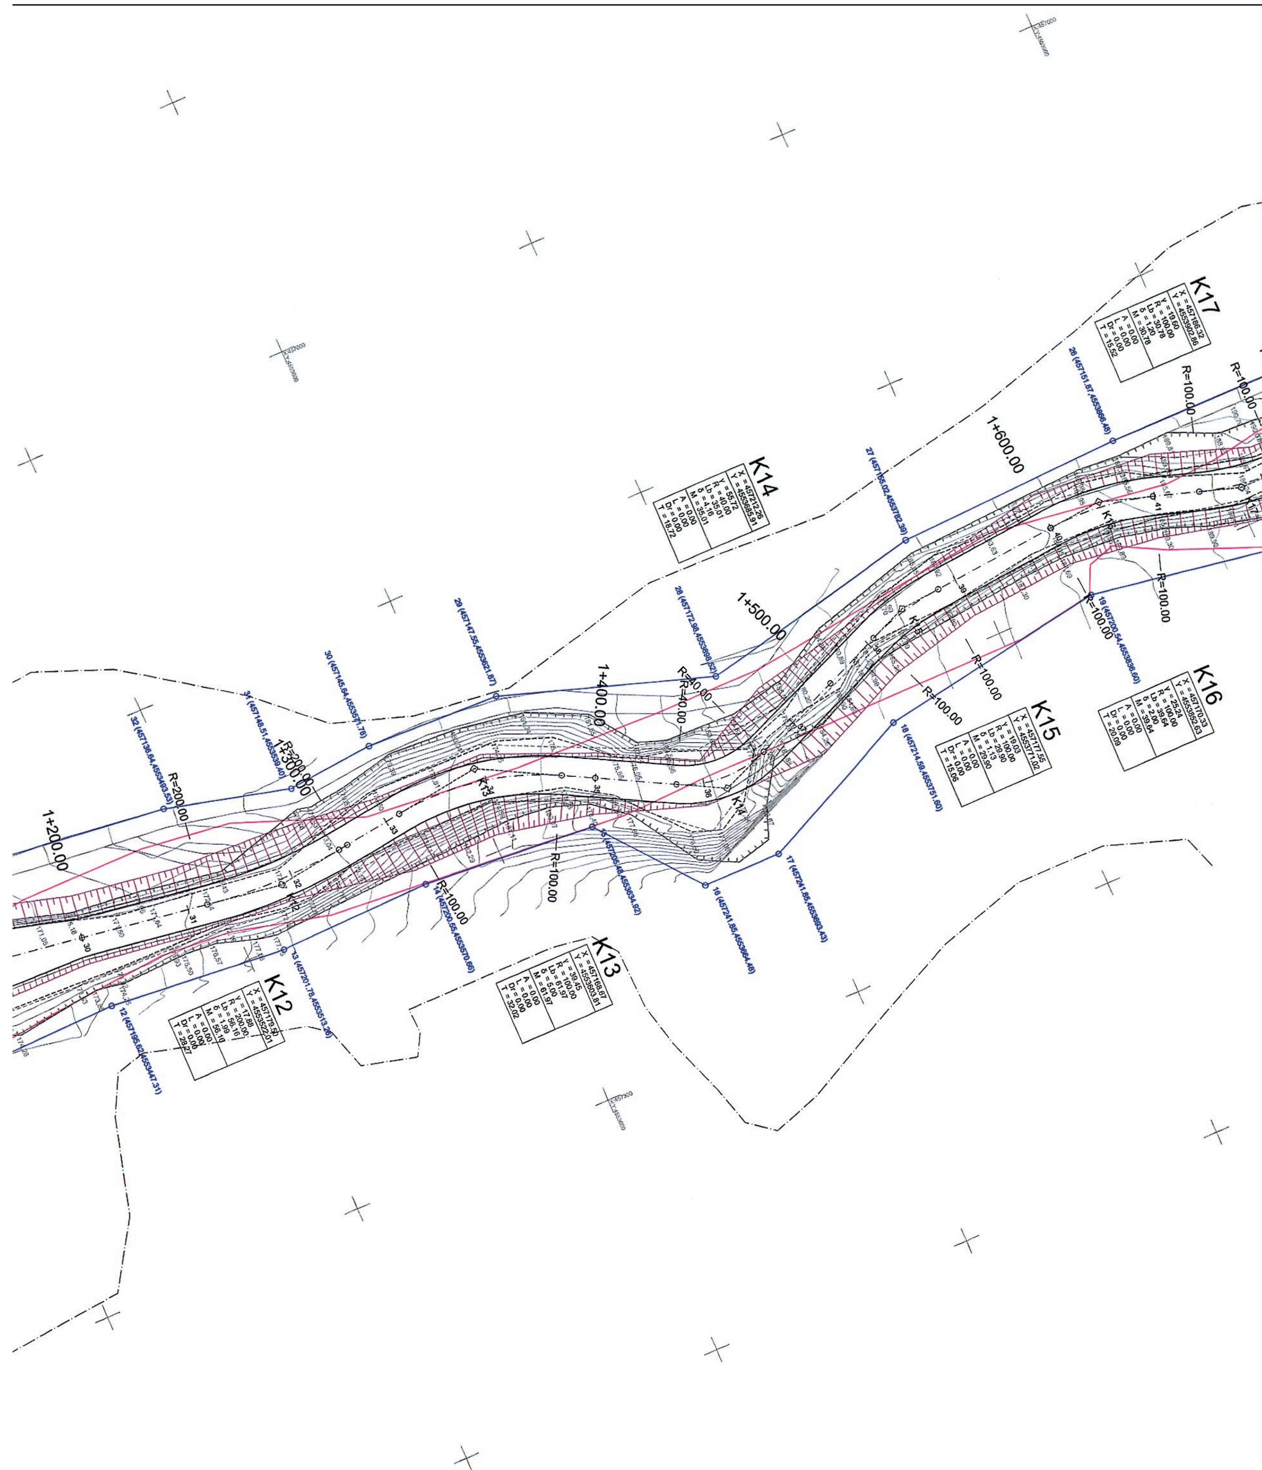
K12
K13
K14
K15
K16
K17
1+200.00
1+300.00
1+400.00
1+500.00
1+600.00
R=200.00
R=100.00
R=40.00

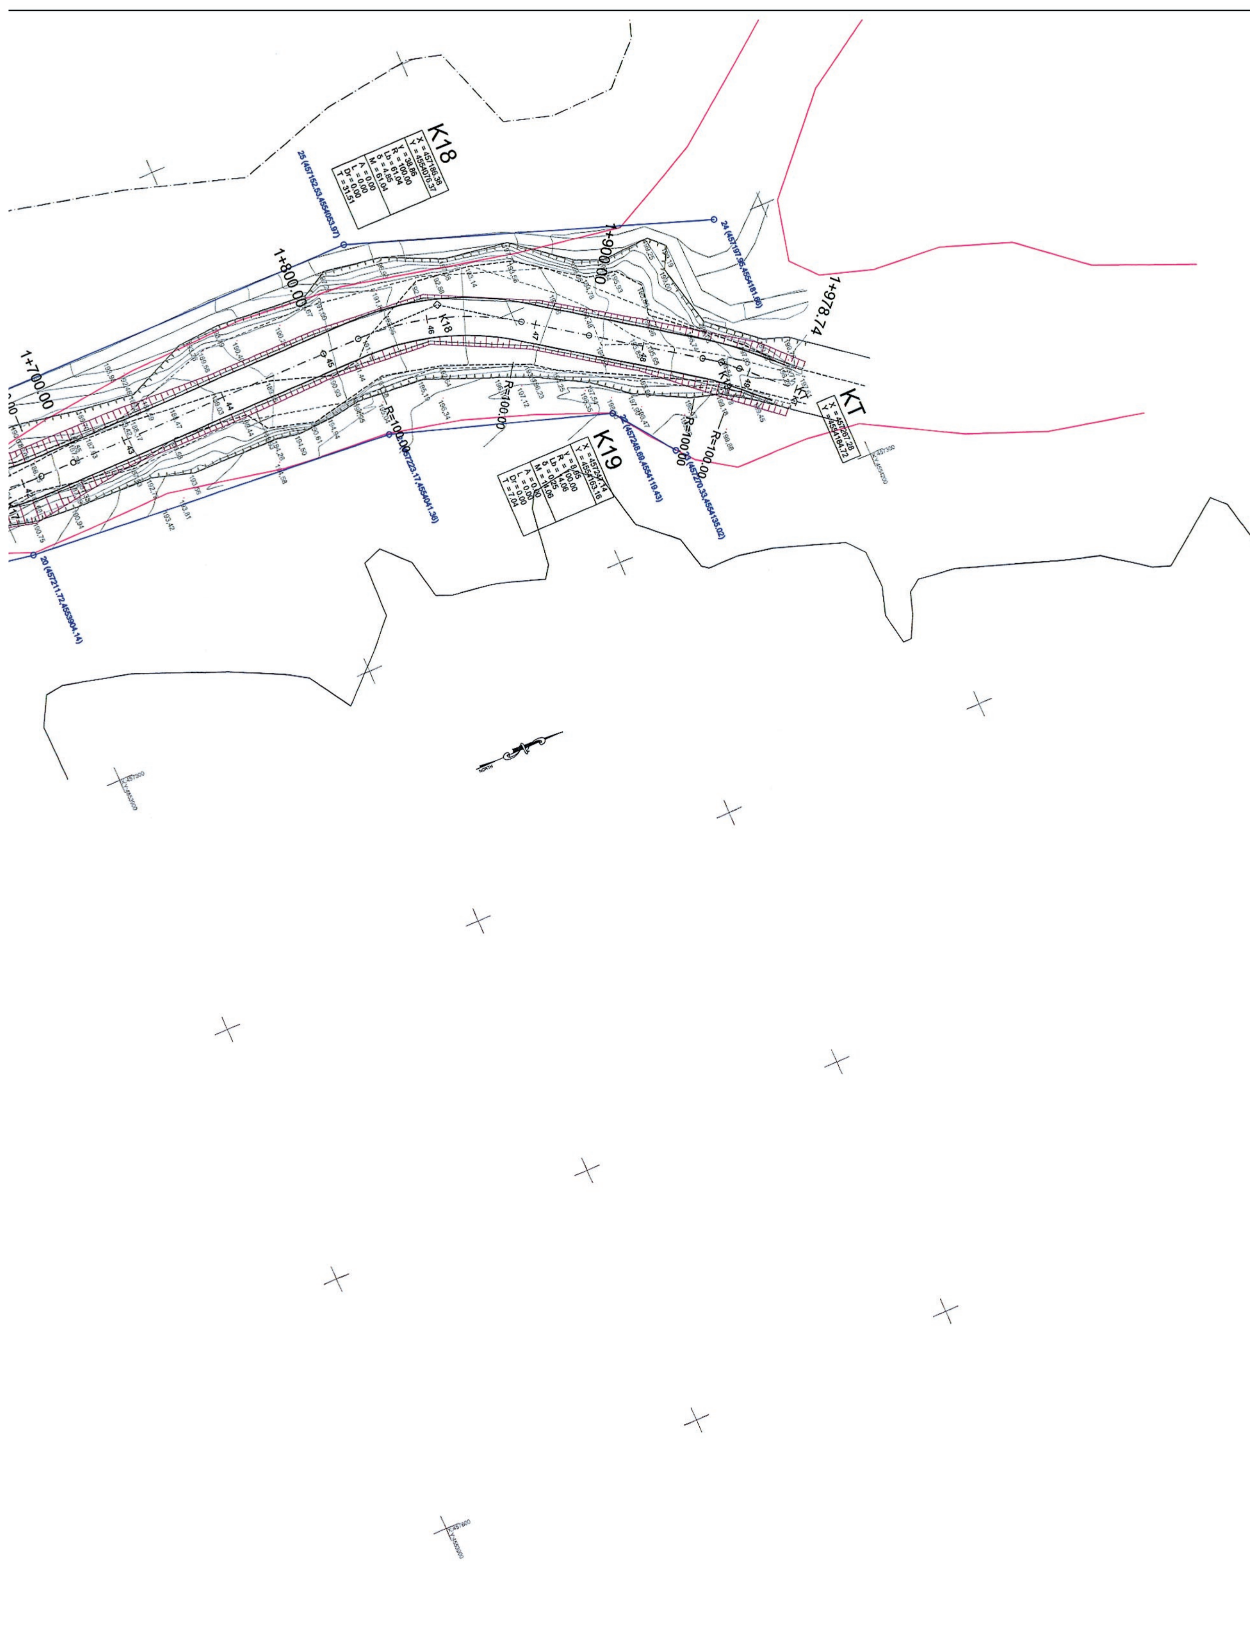
K18
1+700.00
1+800.00
1+900.00
1+978.74
K19
KT
R=100.00
R=100.00
R=100.00

Αριθμ. 2402/260 (2)

Μερική ανάκληση απόφασης αναδάσωσης σε έκταση εμβαδού 6,51139 στρεμμάτων στην θέση «Λίμπες» Κοντάραινας, Δήμου Λευκάδας.

Ο ΓΕΝΙΚΟΣ ΓΡΑΜΜΑΤΕΑΣ ΑΠΟΚΕΝΤΡΩΜΕΝΗΣ ΔΙΟΙΚΗΣΗΣ ΠΕΛΟΠΟΝΝΗΣΟΥ, ΔΥΤΙΚΗΣ ΕΛΛΑΔΑΣ ΚΑΙ ΙΟΝΙΟΥ

Έχοντας υπόψη:

1. Τις διατάξεις του άρθρου 117 παρ. 3 του Συντάγματος της Χώρας.

2. Τις διατάξεις του Ν. 3852/4-6-2010 (ΦΕΚ 87Α΄/7-6-10) «Νέα Αρχιτεκτονική της Αυτοδιοίκησης και της Αποκεντρωμένης Διοίκησης - Πρόγραμμα Καλλικράτης»

3. Τις διατάξεις του Ν. 998/79 «περί προστασίας δασών κ.τ.λ.» και ειδικότερα του άρθρου 44 όπως τροποποιήθηκε με το άρθρο 36 του Ν 3698/2000.

4. Τις διατάξεις του Ν. 3208/2003 «Προστασία των δασικών οικοσυστημάτων, κατάρτιση δασολογίου, ρύθμιση εμπράγματων δικαιωμάτων επί δασών και δασικών εν γένει εκτάσεων και άλλες διατάξεις.

5. Τις διαταγές του Υπουργείου Γεωργίας: 160417/1180/8-7-80 και 90437/2151/2-6-2006.

6. Την αριθ. 1030/6-5-2009 (ΦΕΚ 211/Δ/29-5-2009) απόφαση του Γενικού Γραμματέα Περιφέρειας Ιόνιων Νησιών για κήρυξη έκτασης ως αναδασωτέας.

7. Την αριθ. 1486/12-6-09 πράξη χαρακτηρισμού του Διευθυντή Δασών Λευκάδας.

8. Την αριθ. 57/09 όπως τροποποιήθηκε με την 26/13 απόφαση της Πρωτοβάθμιας Επιτροπής Επίλυσης Δασικών Αμφισβητήσεων Π.Ε. Λευκάδας.

9. Την αριθ. 25091/2906/9-12-13 βεβαίωση τελεσιδικίας.

10. Την αριθ. 25958/2992/23-12-13 σχετική εισήγηση της Διεύθυνσης Δασών Λευκάδας, αποφασίζουμε:

Ανακαλούμε μερικώς την αριθ. 1030/6-5-2009 (ΦΕΚ 211/Δ/29-5-2009) απόφαση του Γενικού Γραμματέα Περιφέρειας Ιόνιων Νησιών με την οποία κηρύχθηκε ως αναδασωτέα έκταση εμβαδού 14,379 στρεμμάτων για τμήμα εμβαδού 6,51139 στρεμμάτων (έξι στρεμμάτων και πεντακοσίων έντεκα και τριάντα εννέα χιλιοστών του στρέμματος), που βρίσκεται στη θέση «Λίμπες» Κοντάραινας, Δήμου Λευκάδας και έχει όρια: Βόρεια : Με δασική έκταση Νότια : Με αναδασωτέα έκταση Ανατολικά: Με αναδασωτέα έκταση Δυτικά : Με αγροτικό μονοπάτι

Όπως φαίνεται με τα στοιχεία Α, Β, Γ,...,Ξ, Ο, Α στο συνημμένο τοπογραφικό διάγραμμα που αποτελεί αναπόσπαστο μέρος της απόφασης αυτής. Η εν λόγω έκταση δεν υπάγεται στις διατάξεις και τους περιορισμούς της δασικής νομοθεσίας, μετά την αριθ. 57/09 όπως τροποποιήθηκε με την 26/13 απόφαση της Πρωτοβάθμιας Επιτροπής Επίλυσης Δασικών Αμφισβητήσεων Π.Ε. Λευκάδας η οποία εκδόθηκε κατόπιν του άρθρου 36 του Ν 3698/08. επειδή είναι έκταση που υπάγεται στις διατάξεις των άρθρων 12 και 21 παρ 8 του Ν. 3208/03.

Για την απόφαση αυτή έχει εκδοθεί η αριθ. 25091/2906/9-12-13 βεβαίωση τελεσιδικίας.

Η απόφαση αυτή να δημοσιευθεί στην Εφημερίδα της Κυβερνήσεως.

Πάτρα, 11 Φεβρουαρίου 2014

Ο Γενικός Γραμματέας
Αποκεντρωμένης Διοίκησης

ΓΕΩΡΓΙΟΣ ΔΙΔΑΣΚΑΛΟΥ

ΕΛΛΗΝΙΚΗ ΔΗΜΟΚΡΑΤΙΑ
ΑΠΟΚΕΝΤΡΩΜΕΝΗ ΔΙΟΙΚΗΣΗ
ΠΕΛΟΠΟΝΗΣΟΥ,
ΔΥΤΙΚΗΣ ΕΛΛΑΔΑΣ ΚΑΙ ΙΟΝΙΟΥ
ΔΙΕΥΘΥΝΣΗ ΔΑΣΩΝ Π.Ε. ΛΕΥΚΑΔΑΣ


ΤΟΠΟΓΡΑΦΙΚΟ ΔΙΑΓΡΑΜΜΑ

Έκτασης για την οποία αίρεται η αναδάσωση 6,51139 στρ
θέση «Λίμπες» Κοντάραινας
Δήμου Λευκάδας
ΚΛΙΜΑΚΑ 1:1000


Ανήκει στην αριθ. 2402/260/10-2-2014 απόφαση του Γενικού Γραμματέα Α.Δ.Π.Δ.Ε.Ι.

Συντεταγμένες ΕΓΣΑ87

Α	X=204900.8200	Y=4279489.6100
Β	X=204912.4095	Y=4279483.5302
Γ	X=204925.6319	Y=4279480.2268
Δ	X=204981.8776	Y=4279500.1902
Ε	X=205003.0471	Y=4279521.1200
Ζ	X=205011.7574	Y=4279537.7249
Η	X=204940.8600	Y=4279574.9200
Θ	X=204937.2600	Y=4279577.3700
Ι	X=204925.1200	Y=4279558.8300
Κ	X=204914.3900	Y=4279544.2100
Λ	X=204907.7100	Y=4279531.9700
Μ	X=204903.8600	Y=4279521.3100
Ν	X=204902.1500	Y=4279514.1000
Ξ	X=204901.7300	Y=4279505.0500
Ο	X=204899.4600	Y=4279492.0200

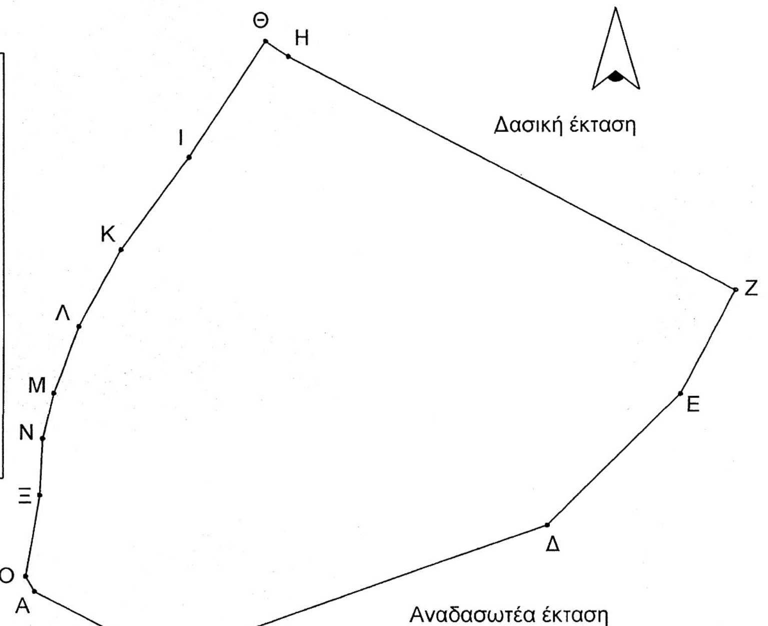

ΑΠΟΣΠΑΣΜΑ ΧΑΡΤΗ ΕΥΡΥΤΕΡΗΣ ΠΕΡΙΟΧΗΣ
ΚΛΙΜΑΚΑ 1:25000

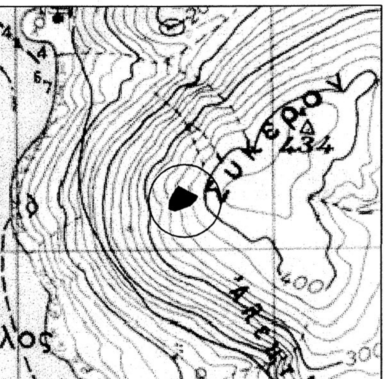

ΕΘΝΙΚΟ ΤΥΠΟΓΡΑΦΕΙΟ
Για τεχνικούς λόγους στο σχεδιάγραμμα, έγινε σμίκρυνση, κατά ποσοστό 83%

ΘΕΩΡΗΘΗΚΕ
Πάτρα 10-2-2014
Ο
Γενικός Γραμματέας Α.Δ.Π.Δ.Ε.Ι.

Γεώργιος Διδασκάλου

Λευκάδα 10-2-2014
Ο
Διευθυντής Δασών

Γ. Λάμπρης
Δασολόγος

Λευκάδα 10-2-2014
Ο
Συντάκτης

Α. Κοντογεώργης
Δασοπόνος



ΑΠΟ ΤΟ ΕΘΝΙΚΟ ΤΥΠΟΓΡΑΦΕΙΟ
ΚΑΠΟΔΙΣΤΡΙΟΥ 34 * ΑΘΗΝΑ 104 32 * ΤΗΛ. 210 52 79 000 * FAX 210 52 21 004